

Dichiarazione protocollo n. \_\_\_\_\_ del \_\_\_\_\_  
Planimetria di u.i.u. in Comune di Villanova D'asti  
Via Trieste \_\_\_\_\_ civ. 2


Identificativi Catastali:  
Sezione:  
Foglio: 30  
Particella: 242  
Subalterno: 7

Compilata da:  
Calabrese Antonello  
Iscritto all'albo:  
Geometri  
Prov. Torino N. 7439

Scheda n. 1 Scala 1:200

**PIANTA PIANO TERRENO**  
Hm.: mt. 3.00

VIA TRIESTE

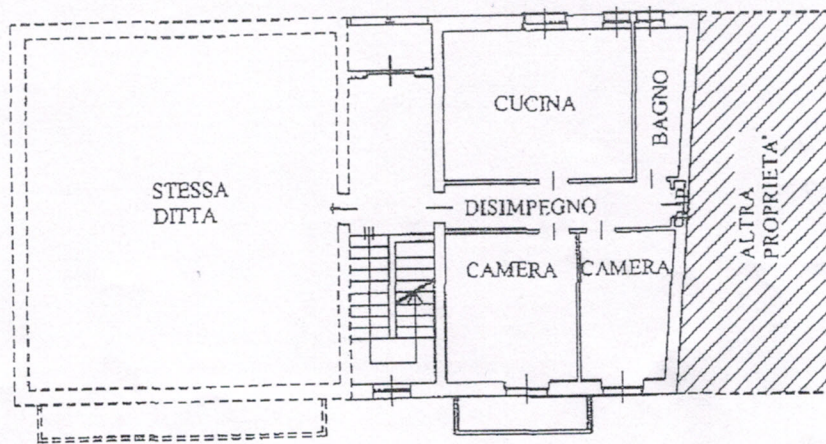

CORTILE