
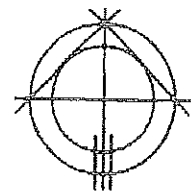


Agenzia del Territorio
CATASTO FABBRICATI
Ufficio Provinciale di
Asti

Dichiarazione protocollo n. _____ del _____	
Planimetria di u.i.u. in Comune di Villanova D'asti	
Via Trieste _____ civ. 2	
Identificativi Catastali:	Compilata da:
Sezione:	Calabrese Antonello
Foglio: 30	Iscritto all'albo:
Particella: 503	Geometri
Subalterno: 6	Prov. Torino _____ N. 7439

Scheda n. 1 Scala 1:200

PIANTA PIANO TERRA

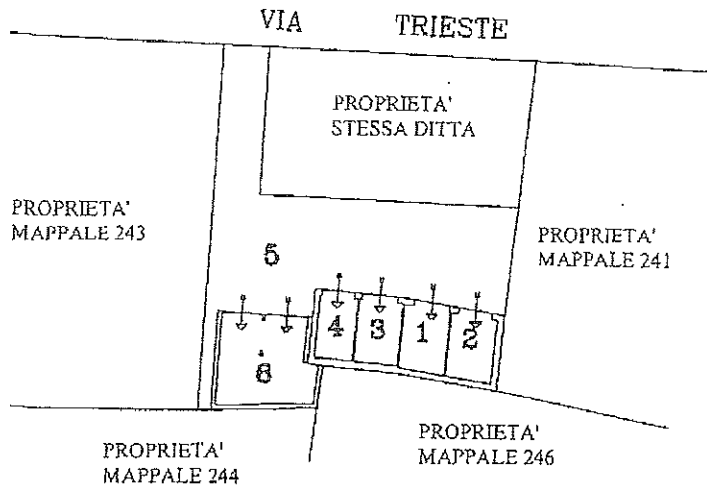

Agenzia del Territorio
CATASTO FABBRICATI
Ufficio Provinciale di
Asti

Dichiarazione protocollo n. _____ del _____
Planimetria di u.i.u. in Comune di Villanova D'asti
Via Trieste

civ. 2

Identificativi Catastali:

Sezione: _____

Foglio: 30

Particella: 503

Subalterno: 6

Compilata da:
Calabrese Antonello

Iscritto all'albo:
Geometri

Prov. Torino

N. 7439

Scheda n. 1


Scala 1:200

PIANTA PIANO TERRA

Hm: 2,50 mt.

PROPRIETA' STESSA DITTA

PROPRIETA' STESSA DITTA

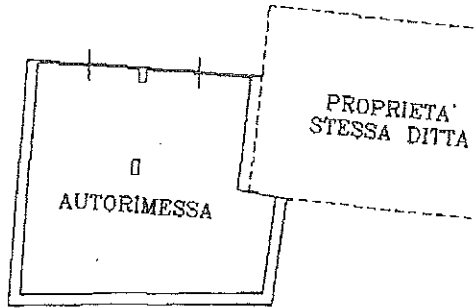

ALTRA PROPRIETA'

