

Agenzia delle Entrate
CATASTO FABBRICATI
Ufficio Provinciale di
Torino

Dichiarazione protocollo n. TO0027287 del 28/01/2024

Comune di Bruino

Via Volvera

civ. 36

Identificativi Catastali:

Sezione:

Foglio: 5

Particella: 201

Subalterno: 92

Compilata da:

Sineri Giuseppe

Iscritto all'albo:

Geometri

Prov. Torino

N. 10037


Planimetria

Scheda n. 1

Scala 1:200

PIANTA PIANO SEMINTERRATO

H = 265 cm

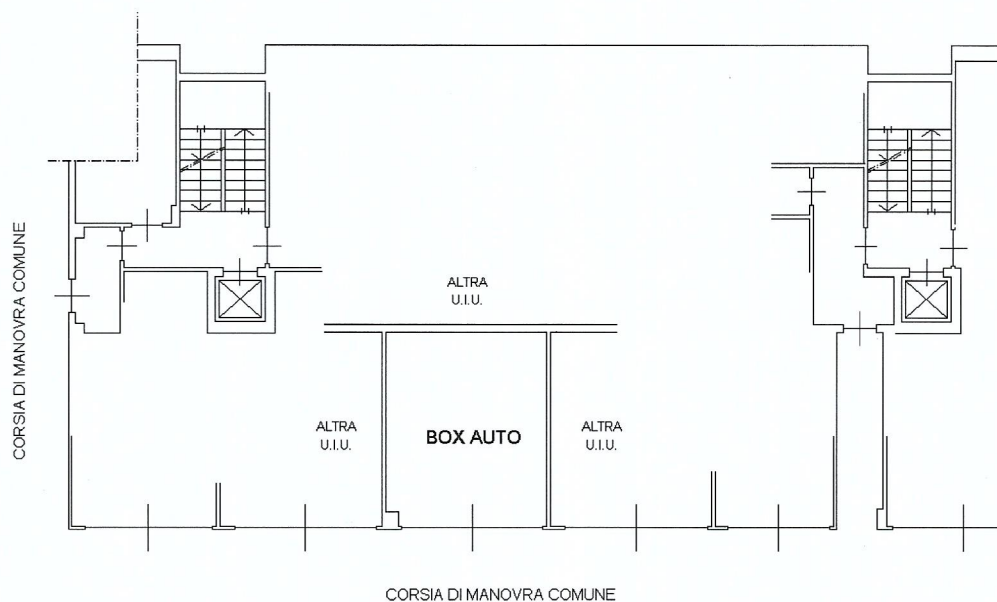

Catasto dei Fabbricati - Situazione al 30/01/2024 - Comune di BRUINO(B216) - < Foglio 5 - Particella 201 - Subalterno 92 >
VIA VOLTERRA n. 26 Bruino CI



Scala 1:200

Ultima planimetria in atti