

Identificativi Catastali:
Sezione:
Foglio: 30
Particella: 242
Subalterno: 6

Compilata da:
Calabrese Antonello
Iscritto all'albo:
Geometri
Prov. Torino


N. 7439

Scheda n. 1


Scala 1:200

PIANTA PIANO TERRENO
Hm.: mt. 3.00

VIA TRIESTE

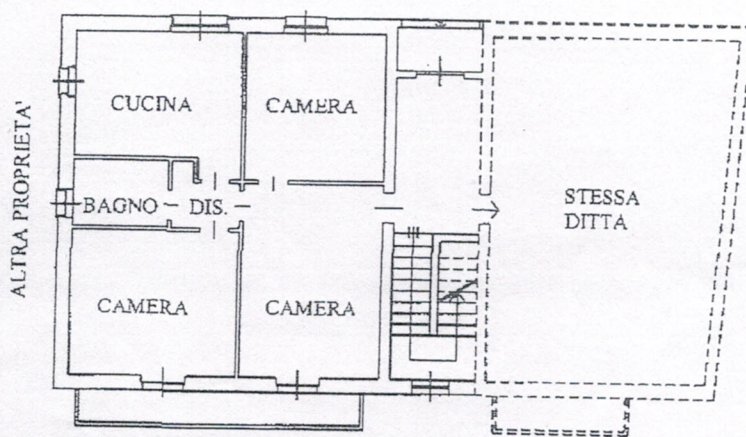

CORTILE

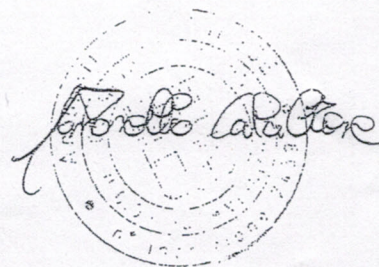

PIANTA PIANO INTERRATO
Hm.: mt. 2.10

