

Identificativi Catastali:

Sezione:
Foglio: 30
Particella: 242
Subalterno: 7

Compilata da:
Calabrese Antonello

Iscritto all'albo:
Geometri

Prov. Torino


N. 7439

Scheda n. 1

Scala 1:200


PIANTA PIANO TERRENO
Hm.: mt. 3.00

VIA TRIESTE

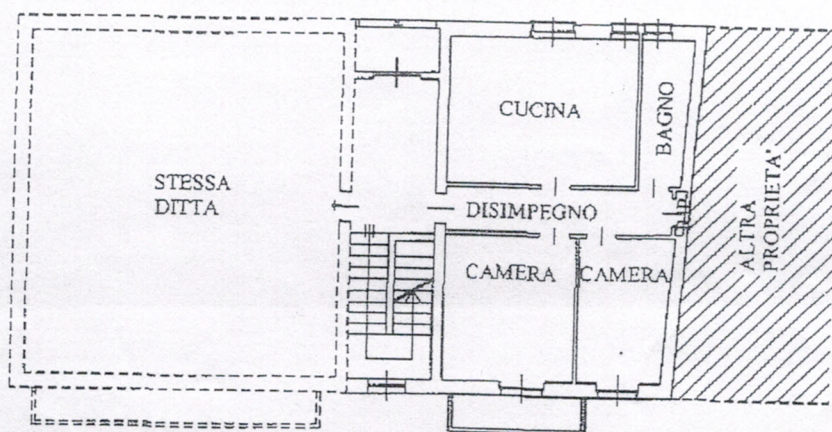

CORTILE

PIANTA PIANO INTERRATO
Hm.: mt. 2.10

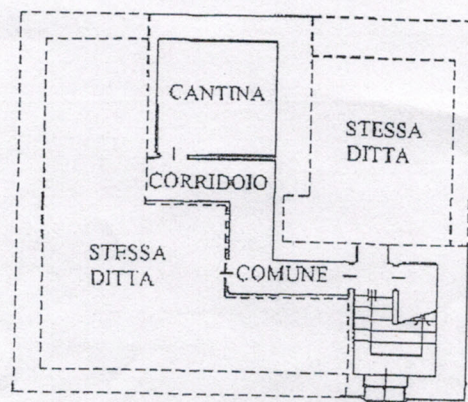

Calabrese Antonello

