

Identificativi Catastali:

Sezione:

Foglio: 30

Particella: 242

Subalterno: 9

Compilata da:

Calabrese Antonello

Iscritto all'albo:
Geometri


Prov. Torino

N. 7439

Scheda n. 1 Scala 1:200

PIANTA PIANO PRIMO
Hm.: mt. 3.00

VIA TRIESTE

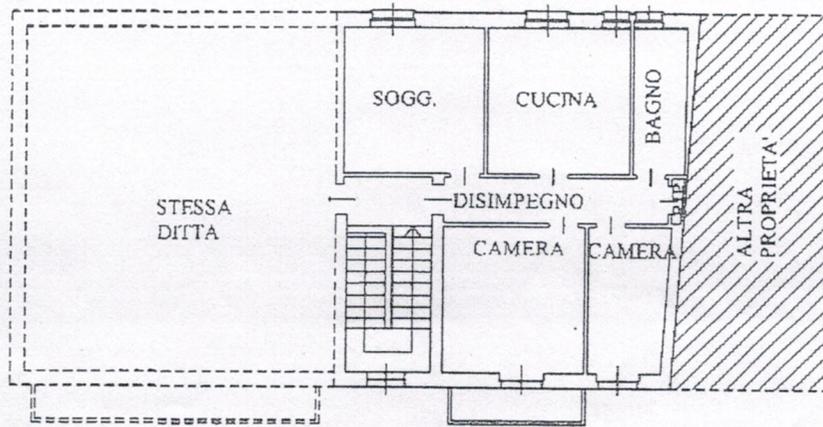

CORTILE

PIANTA PIANO INTERRATO
Hm.: mt. 2.10

Antonello Calabrese

