


Ultima planimetria
 Catasto Fabbricati
 Comune di Torino
 Particella 157

| | | | |
|--------------------------------------|------------------------------------|-----------------------|----------------|
| ELABORATO PLANIMETRICO | Completato da: Severino | Prov. Torino | N. 44908 |
| Comune di Torino | Sezione: 1075 | Particella: 157 | 28/03/2023 del |
| Disostrazione grafica del subalterno | Foglio: 1075 | Particella: 157 | del |
| | | Prova Maggiorale n. 1 | Scala 1 : 500 |

PIANO TERRA

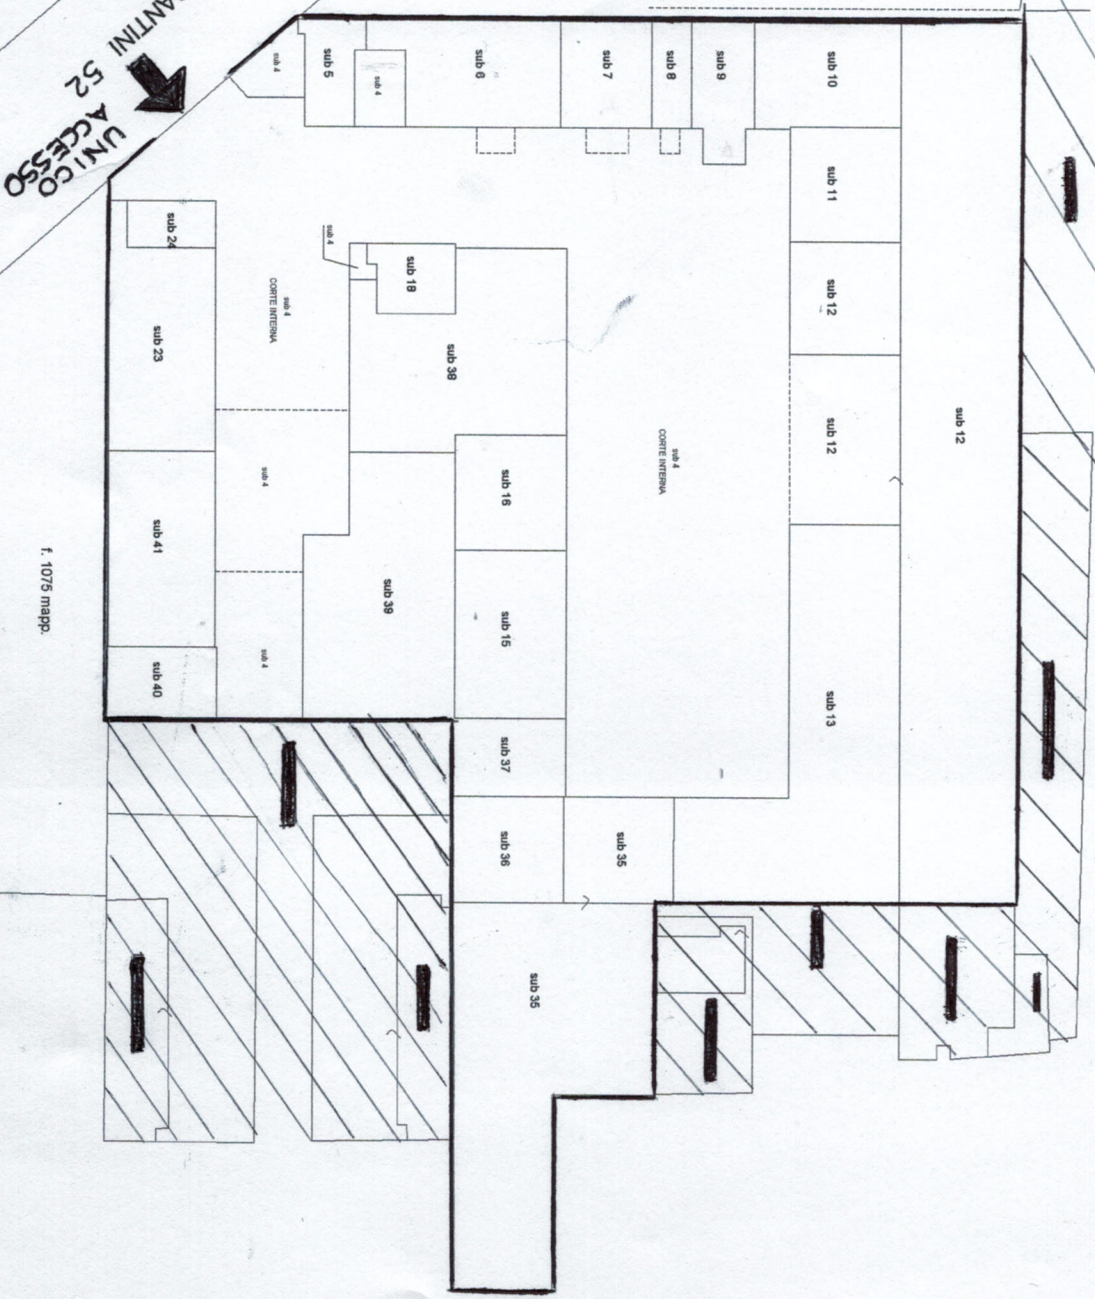

f. 1075 part 157 sub 4: BCNC

- sub 5: deposito
- sub 6: ufficio
- sub 7: deposito
- sub 8: deposito
- sub 9: deposito
- sub 10: deposito
- sub 11: deposito
- sub 12: ufficio
- sub 13: ufficio
- sub 15: ufficio
- sub 16: deposito
- sub 18: deposito
- sub 23: ufficio
- sub 24: deposito
- sub 35: ufficio
- sub 36: ufficio
- sub 37: ufficio
- sub 38: magazzino
- sub 39: magazzino
- sub 40: abitazione
- sub 41: ufficio

PIANO SOPPALCATO



UNICO ACCESSO
 VIA GIOVANNI SEGANTINI 52

f. 1075 mapp.