

**Agenzia del Territorio
CATASTO FABBRICATI
Ufficio Provinciale di
Torino**

Dichiarazione protocollo n. 000383105 del 02/04/2003

Planimetria di u.i.u. in Comune di Torino

Corso Duca Degli Abruzzi

civ. 15

** Scala originale non disponibile. **

Identificativi Catastali:

Sezione:

Foglio: 180

Particella: 460

Subalterno: 49

Compilata da:

Montanarella Luciano

Iscritto all'albo:

Geometri



Prov. Torino

N. 5539

Scheda n. 1

Scala 1:200

PIANO PRIMO INTERRATO

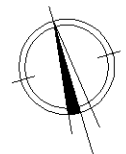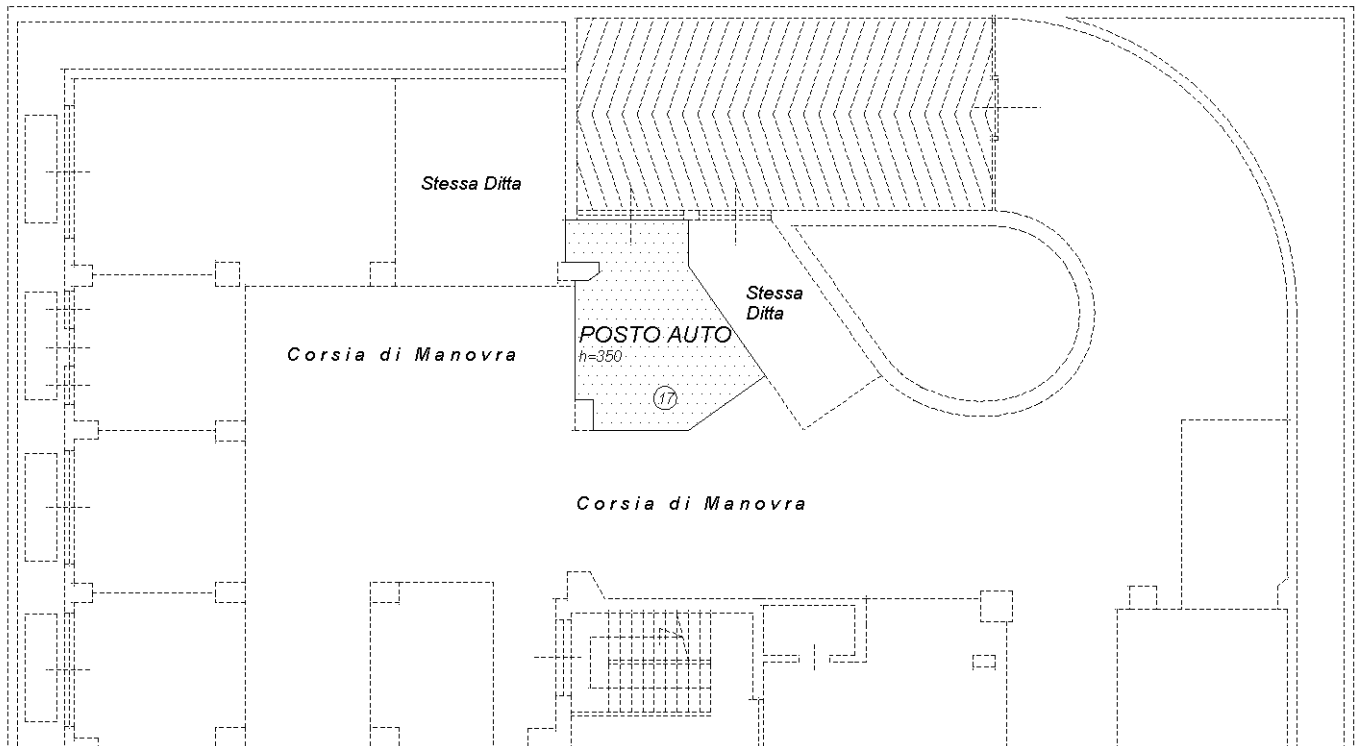

Ultima planimetria in atti