

**Agenzia delle Entrate**  
**CATASTO FABBRICATI**  
**Ufficio Provinciale di**  
**Torino**

Dichiarazione protocollo n. TO0291610 del 08/11/2023

Comune di Torino

Piazza Cattaneo Riccardo

civ. 21

Identificativi Catastali:

Sezione:

Foglio: 1429

Particella: 42

Subalterno: 5034

Compilata da:

Favaro Luca

Iscritto all'albo:  
Ingegneri

Prov. Torino

N. 13508

Planimetria


Scheda n. 1

Scala 1:100

# PIANO QUARTO

h 3,00 m

cortile comune

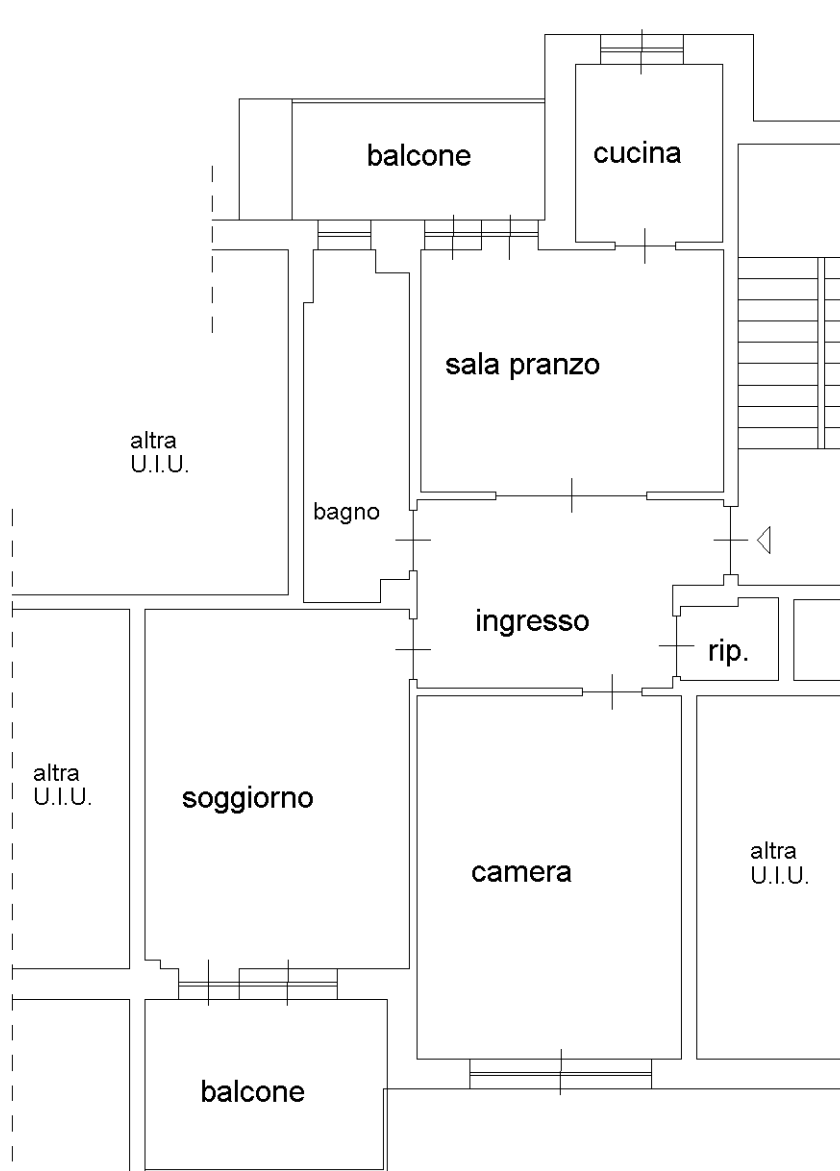

Ultima planimetria in atti