

Agenzia delle Entrate
CATASTO FABBRICATI
Ufficio Provinciale di
Torino

Dichiarazione protocollo n. TO0291610 del 08/11/2023

Comune di Torino

Piazza Cattaneo Riccardo

civ. 21

Identificativi Catastali:

Sezione:

Foglio: 1429

Particella: 42

Subalterno: 5036

Compilata da:

Favaro Luca

Iscritto all'albo:

Ingegneri

Prov. Torino

N. 13508

Planimetria


Scheda n. 1

Scala 1:100

PIANO DECIMO (sottotetto)

hmax 3,00 m

hmin 0,60 m

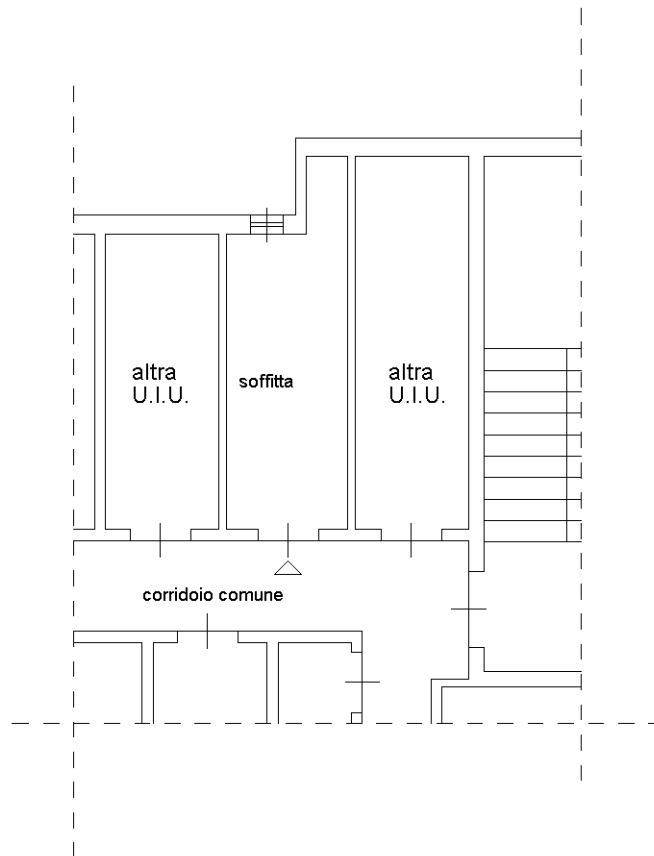

Ultima planimetria in atti